



Elévation/ Aanzicht  
Ech/Sch. 1:100

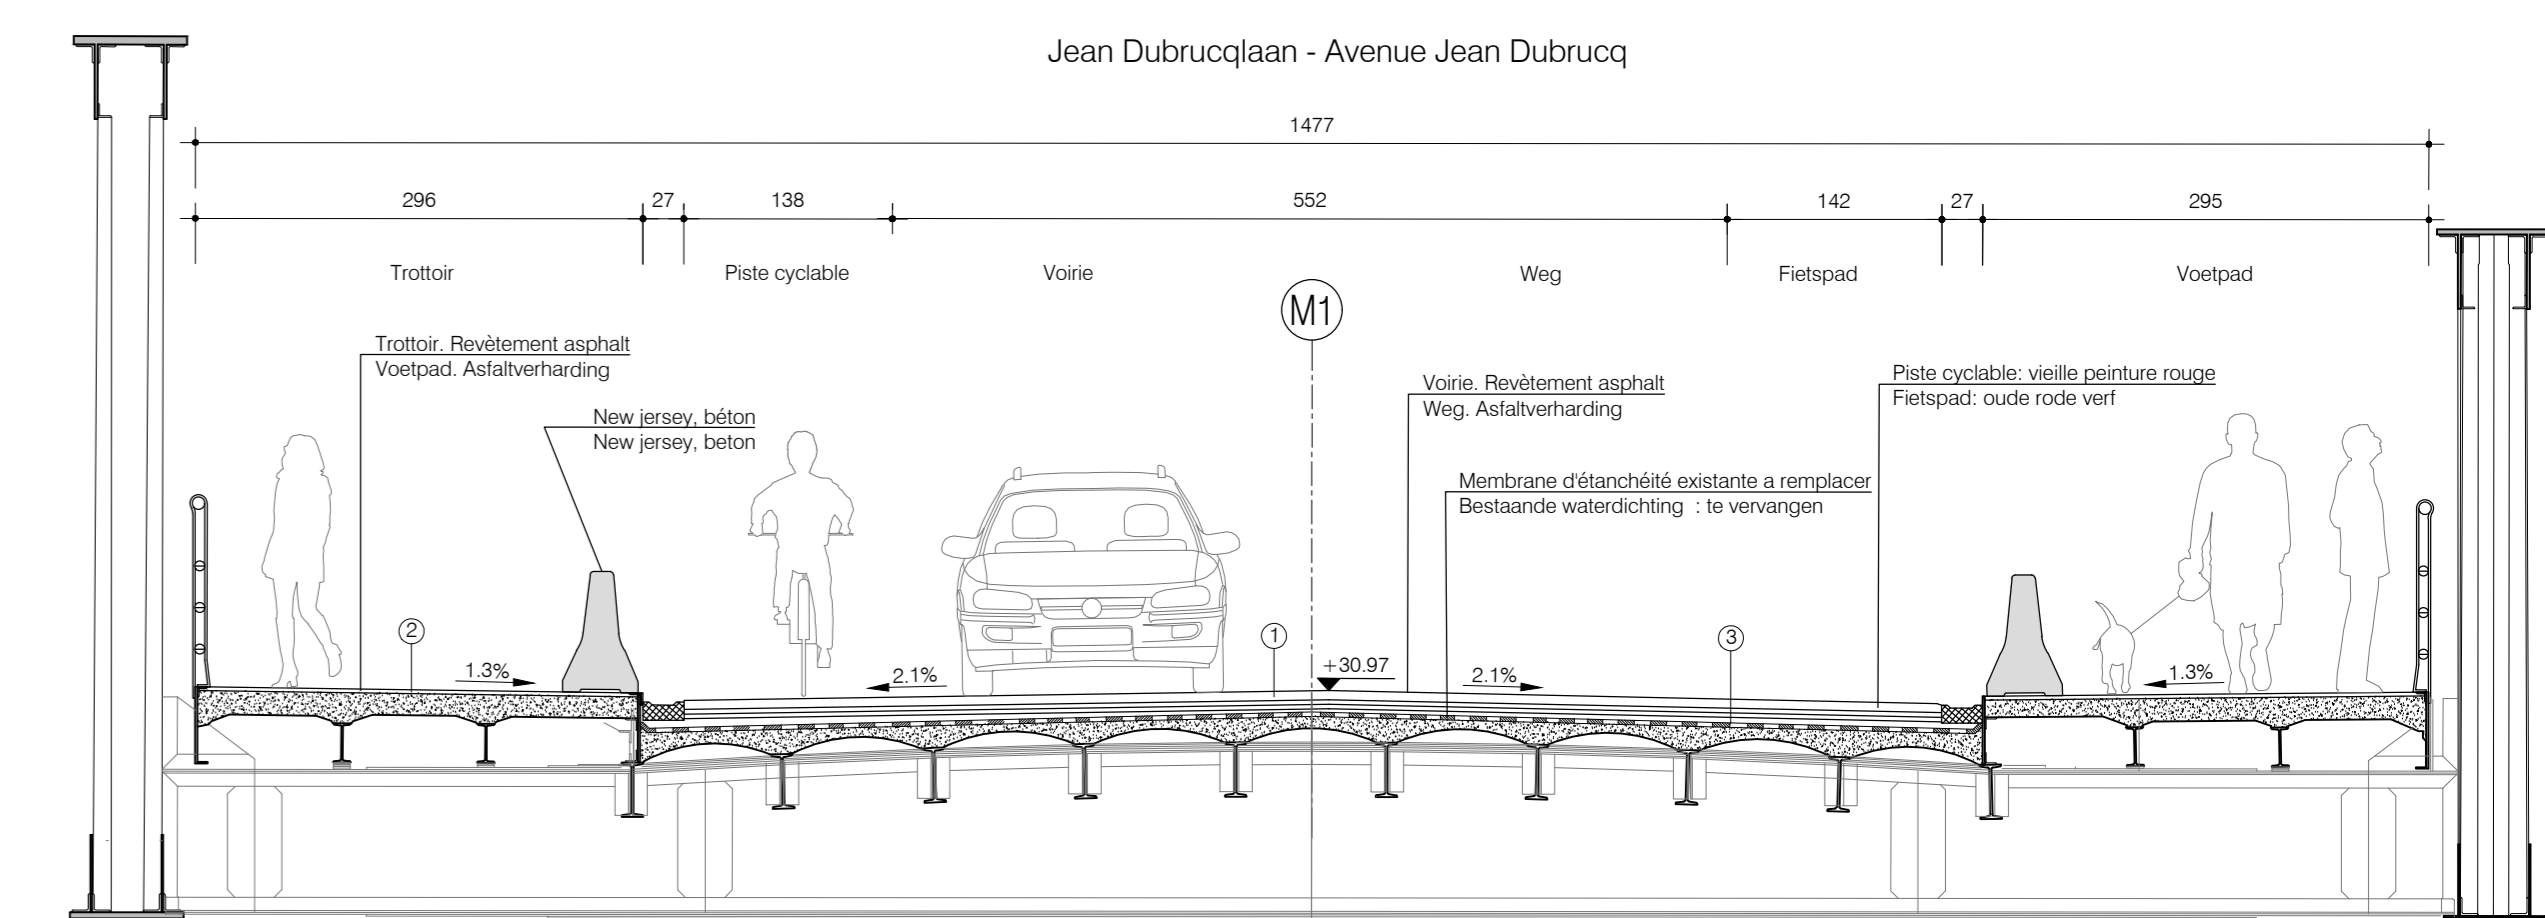


Section A-A: Coupe transversale / Dwarssnede  
Ech/Sch. 1:50

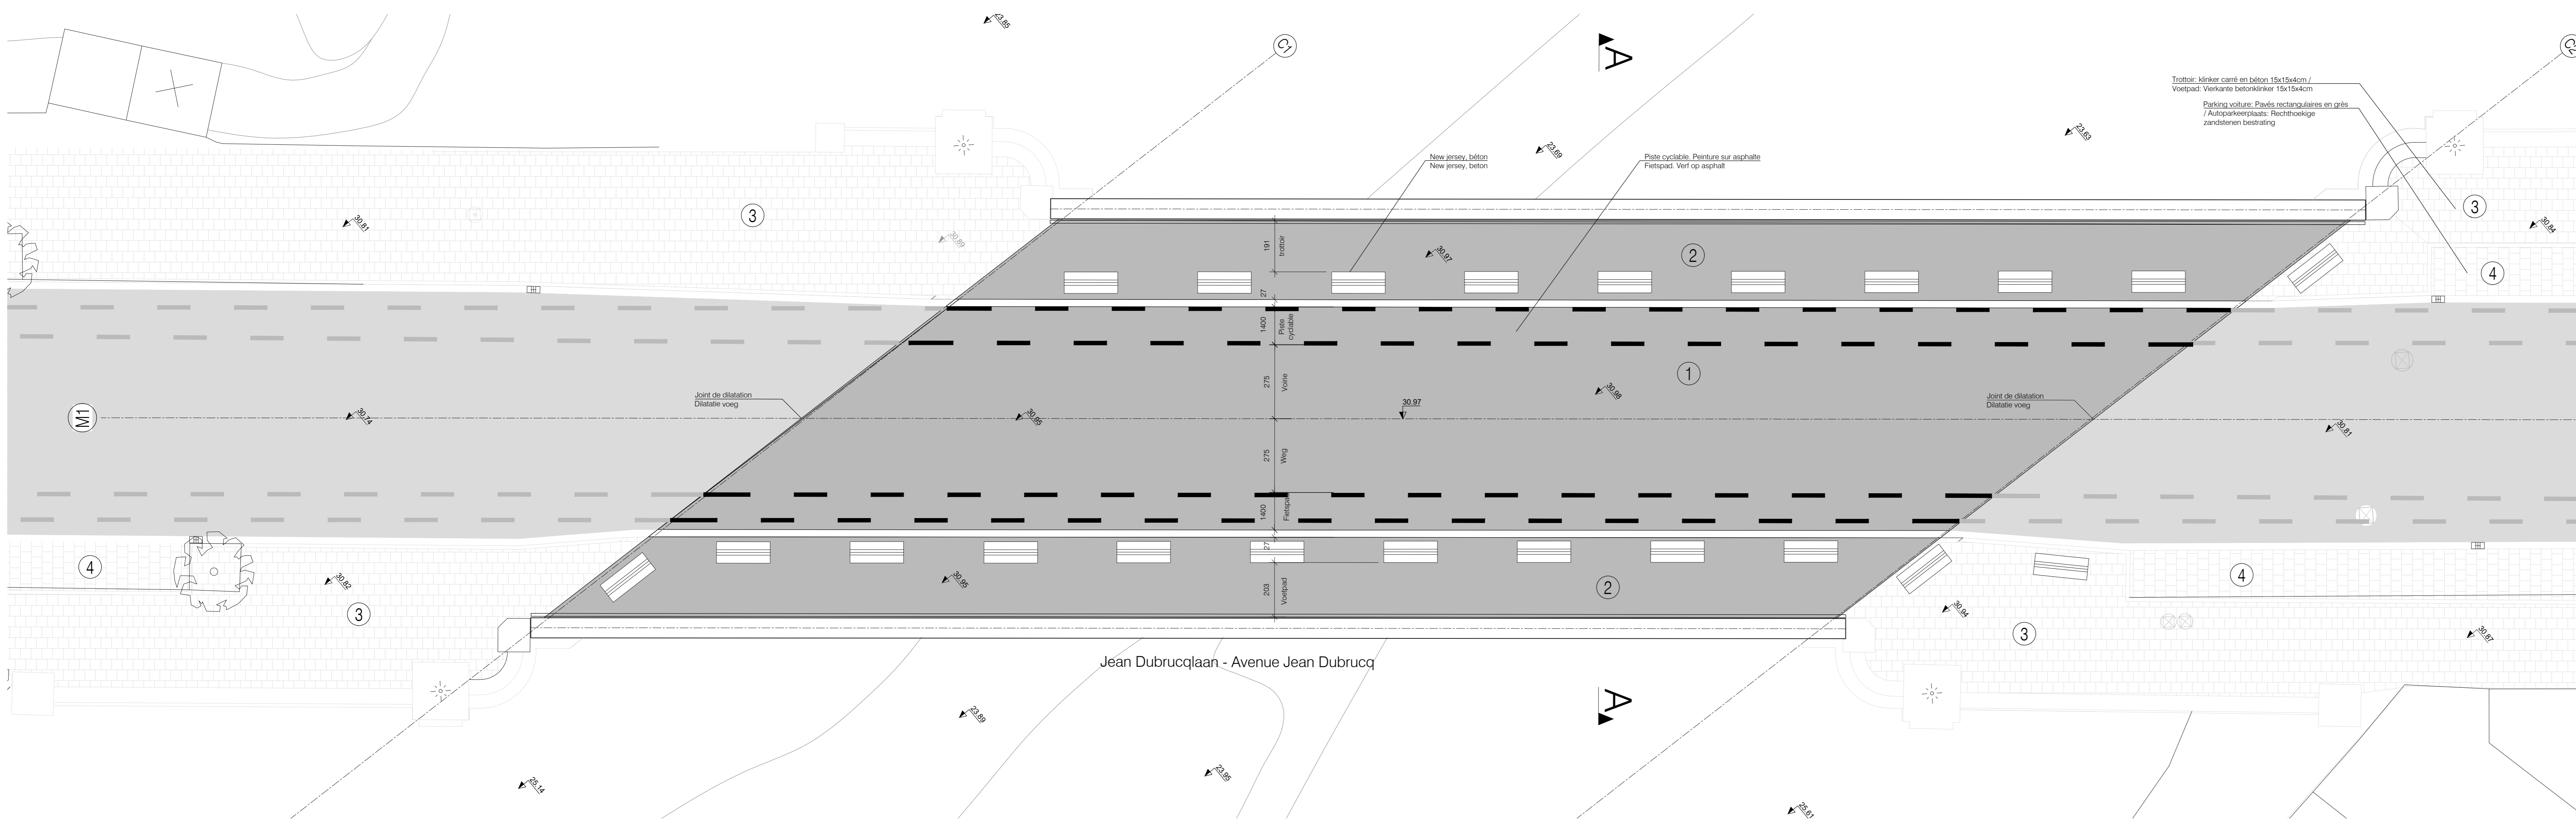

Vue en plan/ Planzicht  
Ech/Sch. 1:100

- LEGENDE / LEGENDA:**
- Matériaux / Materialen:
    - ① Asphalte voirie existante / Bestaande asfaltwegen
    - ② Asphalte trottoir existant / Bestaande asfalt voetpad
    - ③ Klinker trottoir existant / Bestaande voetpad klinkers
    - ④ Parking voiture: Pavés rectangulaires en grès / Autoparkeerplaats: Rechthoekige zandstenen bestrating
  - Autres éléments / Andere elementen:
    - New Jersey
    - Bodure / Grens
    - Avaloir / Afvoer
    - Luminaire / Verlichting
    - Chambre de visite (égout) / Roolput

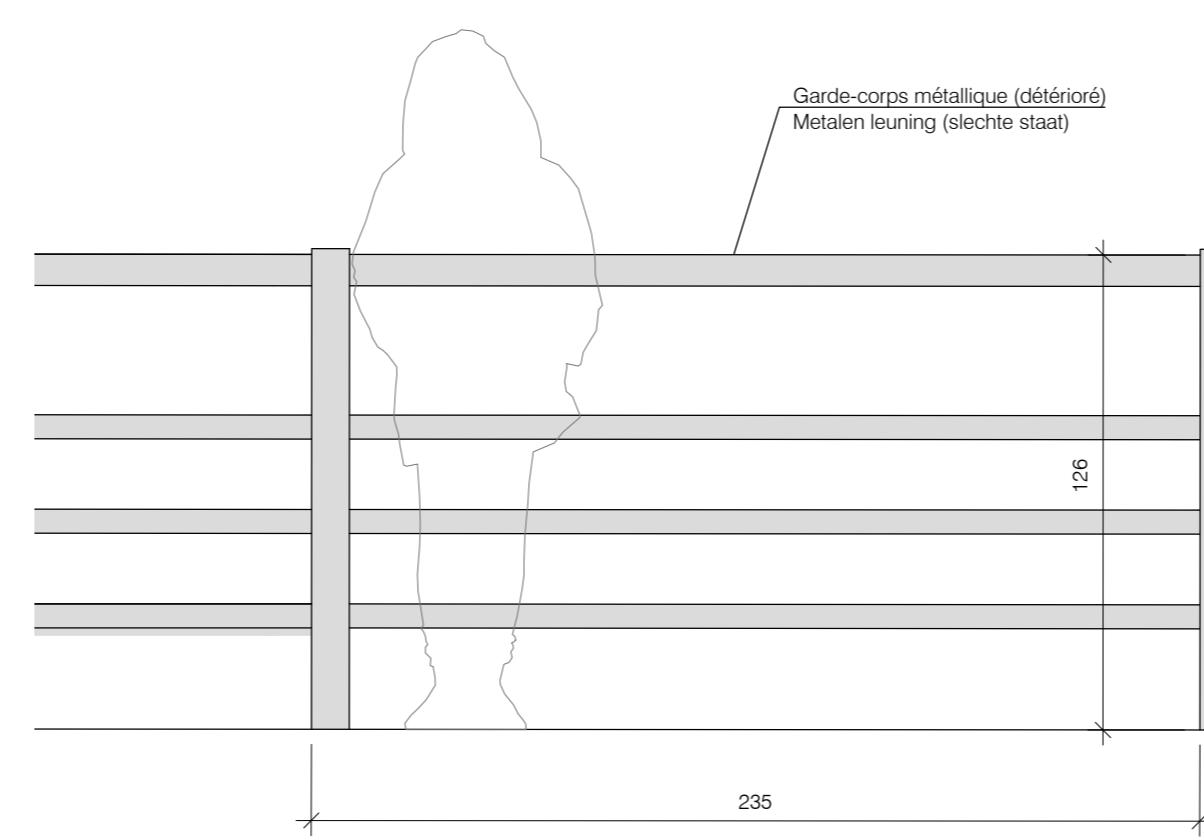

Detail: Garde-corps existant / Bestaande leuning  
Ech / Sch. 1:20

**Maitre de l'ouvrage - Bouwheer**

FOD Mobilité en Vervoer  
SPF Mobilité et Transports

beliris  
POUR BRUXELLES  
VOOR BRUSSEL

Samenwerkingsakkoord tussen de Federale Staat en het Brussels Hoofdstedelijk Gewest van 15/09/1993  
Accord de Coopération du 15/09/1993, entre l'Etat fédéral et la Région de Bruxelles-Capitale

Rue du Progrès 95 1000 Bruxelles  
Voortgangsweg 95 1000 Brussel  
T: 02729.06.00 - F: 02729.06.48

TOUR & TAXIS PANNENHUIS  
PONTES CLESSE ET DEMEER  
Ville de Bruxelles / Commune de Molenbeek-Saint-Jean

TOUR & TAXIS PANNENHUIS  
BRUGGEN CLESSE EN DEMEER  
Stad Brussel / Gemeente Sint-Jans-Molenbeek

**DOSSIER N°**  
5.5.9.  
ref Ney: 17.079

Dressé par / Opgemaakt door

NEY  
+PARTNERS BXL

NEY & PARTNERS s.a.r.l.v.  
Ternuysenweg, 181, Ch. de la Hulpe  
B-1170 Brussel/Bruxelles

Vérifié par l'ingénieur / Nageleiden door de ingenieur  
Eve Ferrero Arguillas  
Bruxelles, le  
Brussel.

Proposé par / Voorgesteld door  
A. Costeur  
Bruxelles, le  
Brussel.

Approuvé par le Conseiller-général / Goedgekeurd door de Adviseur-generaal  
A. Brinck  
Bruxelles, le  
Brussel.

	F	
	E	
	D	
	C	
	B	
	A	
Modifications / Wijzigingen	Index	Date / Datum

**PLAN DE RÉALISATION : SITUATION EXISTANTE CLESSE**  
**UITVOERINGSPLAN : BESTAANDE TOESTAND CLESSE**

Echelle / Schaal	Date / Datum	Classement / Klassering	Stade / Plaats	N° Plan / No Plan	Index
1/50 N/100	21-05-2020	5.5.9.	PU / SV	03.1	